


СХЕМА РАСПОЛОЖЕНИЯ ЗЕМЕЛЬНОГО УЧАСТКА ИЛИ ЗЕМЕЛЬНЫХ УЧАСТКОВ НА КАДАСТРОВом ПЛАНЕ ТЕРРИТОРИИ

УТВЕРЖДЕНА

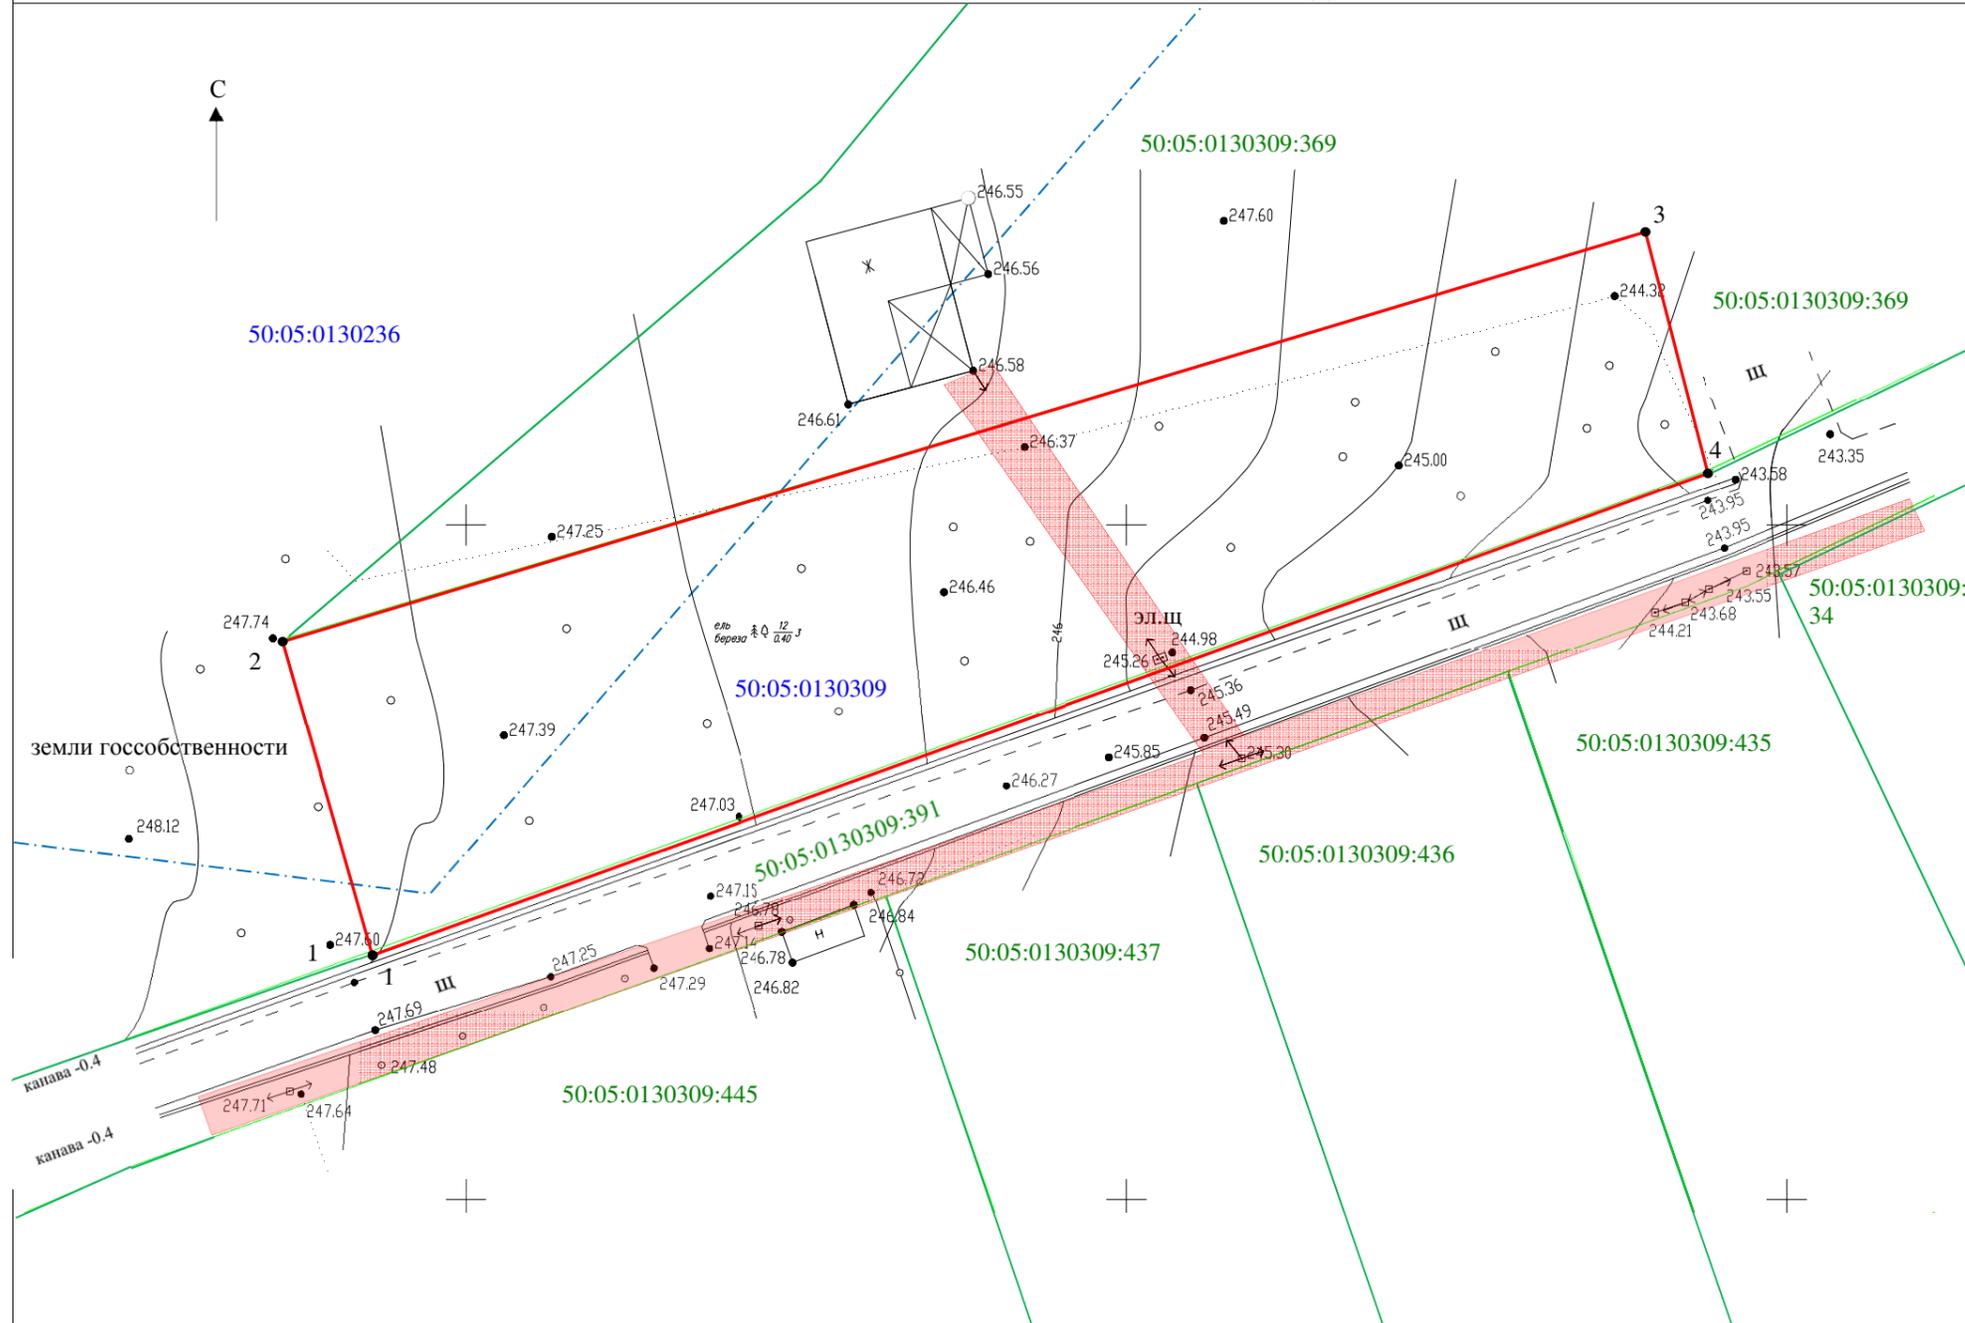

(наименование документа об утверждении, включая наименование органов государственной власти или органов местного самоуправления, принявших решение об утверждении схемы или подписавших соглашение о перераспределении земельных участков)

от "___" _____ 201__ г. № _____

Система координат МСК-50

Условный номер земельного участка		
Площадь земельного участка		2262 (м ²)
обозначение характерных точек границ	Координаты, м	
	X	Y
1	534418,55	2242093,23
2	534441,60	2242086,48
3	534471,72	2242189,26
4	534453,98	2242193,94
1	534418,55	2242093,23

Масштаб 1:500

Условные обозначения:

- границы учтенных участков
- 50:05:0060132:260 кадастровые номера земельных участков
- граница образуемого земельного участка
- охранный зона ЛЭП 84 кв.м.
- - - граница кадастровых кварталов
- 5 характерная точка границы
- 50:05:0060132 номер кадастрового квартала